

PA5-1

# (70) CHAUX-LA-LOTIERE

M. Jacques JOLY

## PROFIL EN TRAVERS

[Article R.442-5a du Code de l'Urbanisme]

### PROJET

Lotissement "Les Hauts de l'étang"  
Rue du Cordonnet - Rue de la Laiterie

#### CADASTRE

##### Situation ancienne


Section	Numéro	contenance cadastrale	Surface réelle
A	779	13a71ca	
A	780	33a56ca	

##### Situation nouvelle

ZC	Divers		

A

A'

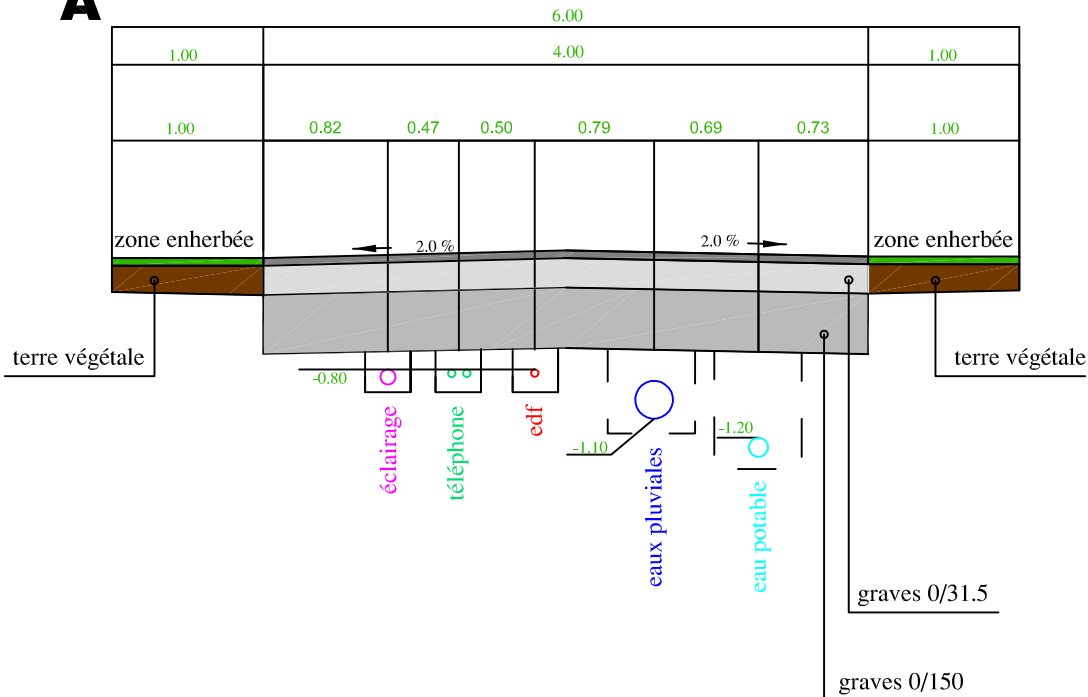

Signature du Déclarant :

ECHELLE : 1/50



**CABINET P. F. FAURE**  
 Géomètre - Expert DPLG  
 EXPERTISES DES BATIMENTS

Bureau de VESOUL  
 Bureau de LURE

45, Boulevard des Alliés 70000 VESOUL  
 Tél : 09.52.01.70.43 - Fax : 03.84.30.07.22  
 Email : faure.geometre@free.fr

43, Avenue Carnot 70200 LURE  
 Tél : 09.51.10.15.95 - Fax : 03.84.30.07.22  
 Email : pf.faure@free.fr

Novembre 2017 W2124b