

M. Jacques JOLY

PLAN DES TRAVAUX D'EQUIPEMENT

[Article R.442-5c du Code de l'Urbanisme]
Réseaux secs
Lotissement "Les Hauts de l'étang"
PROJET

Rue du Cordonnet
Rue de la Laiterie

Signature du Déclarant :

ECHELLE : 1/500

Modifications		
Nature	Date	Indices
Levé topographique	03/10/2017	
Modifications des limites du projet	20/10/2017	a
Modifications des limites du projet	03/11/2017	b

Coordonnées
RGFP93 CC48
par **GPS**
Précision
Classe 2
Nivellement

CADASTRE		
Situation ancienne		
Section	Numero	contenance cadastrale / Surface réelle
A	175	5a64ca
A	176	5a38ca
A	779	13a71ca
A	780	33a56ca
Situation nouvelle		
A	Divers	

LEGENDE	
	borne OGE nouvelle
	borne OGE existante
	piquet de clôture bois
	limite de propriété
	limites cadastrales non contradictoires issues de la digitalisation du plan cadastral
	domaine public non cadastre
	bâtiment
	bord de chaussée
	clôture barbelée
	regard
	Aep
	poteau électrique
	poteau électrique + lampadaire

GÉOMÈTRE-EXPERT
CONSEILLER VALONNIER SARL/IRL


CABINET P. F. FAURE
Géomètre - Expert DPLG
EXPERTISES DES BATIMENTS

Bureau de VESOUL
Bureau de LURE

45, Boulevard des Alliés 70000 VESOUL
Tél : 09.52.01.70.43 - Fax : 03.84.30.07.22
Email : faure.geometre@free.fr

43, Avenue Carnot 70200 LURE
Tél : 09.51.10.15.95 - Fax : 03.84.30.07.22
Email : p.f. faure@free.fr

70200 LURE
Novembre 2017 W2124b

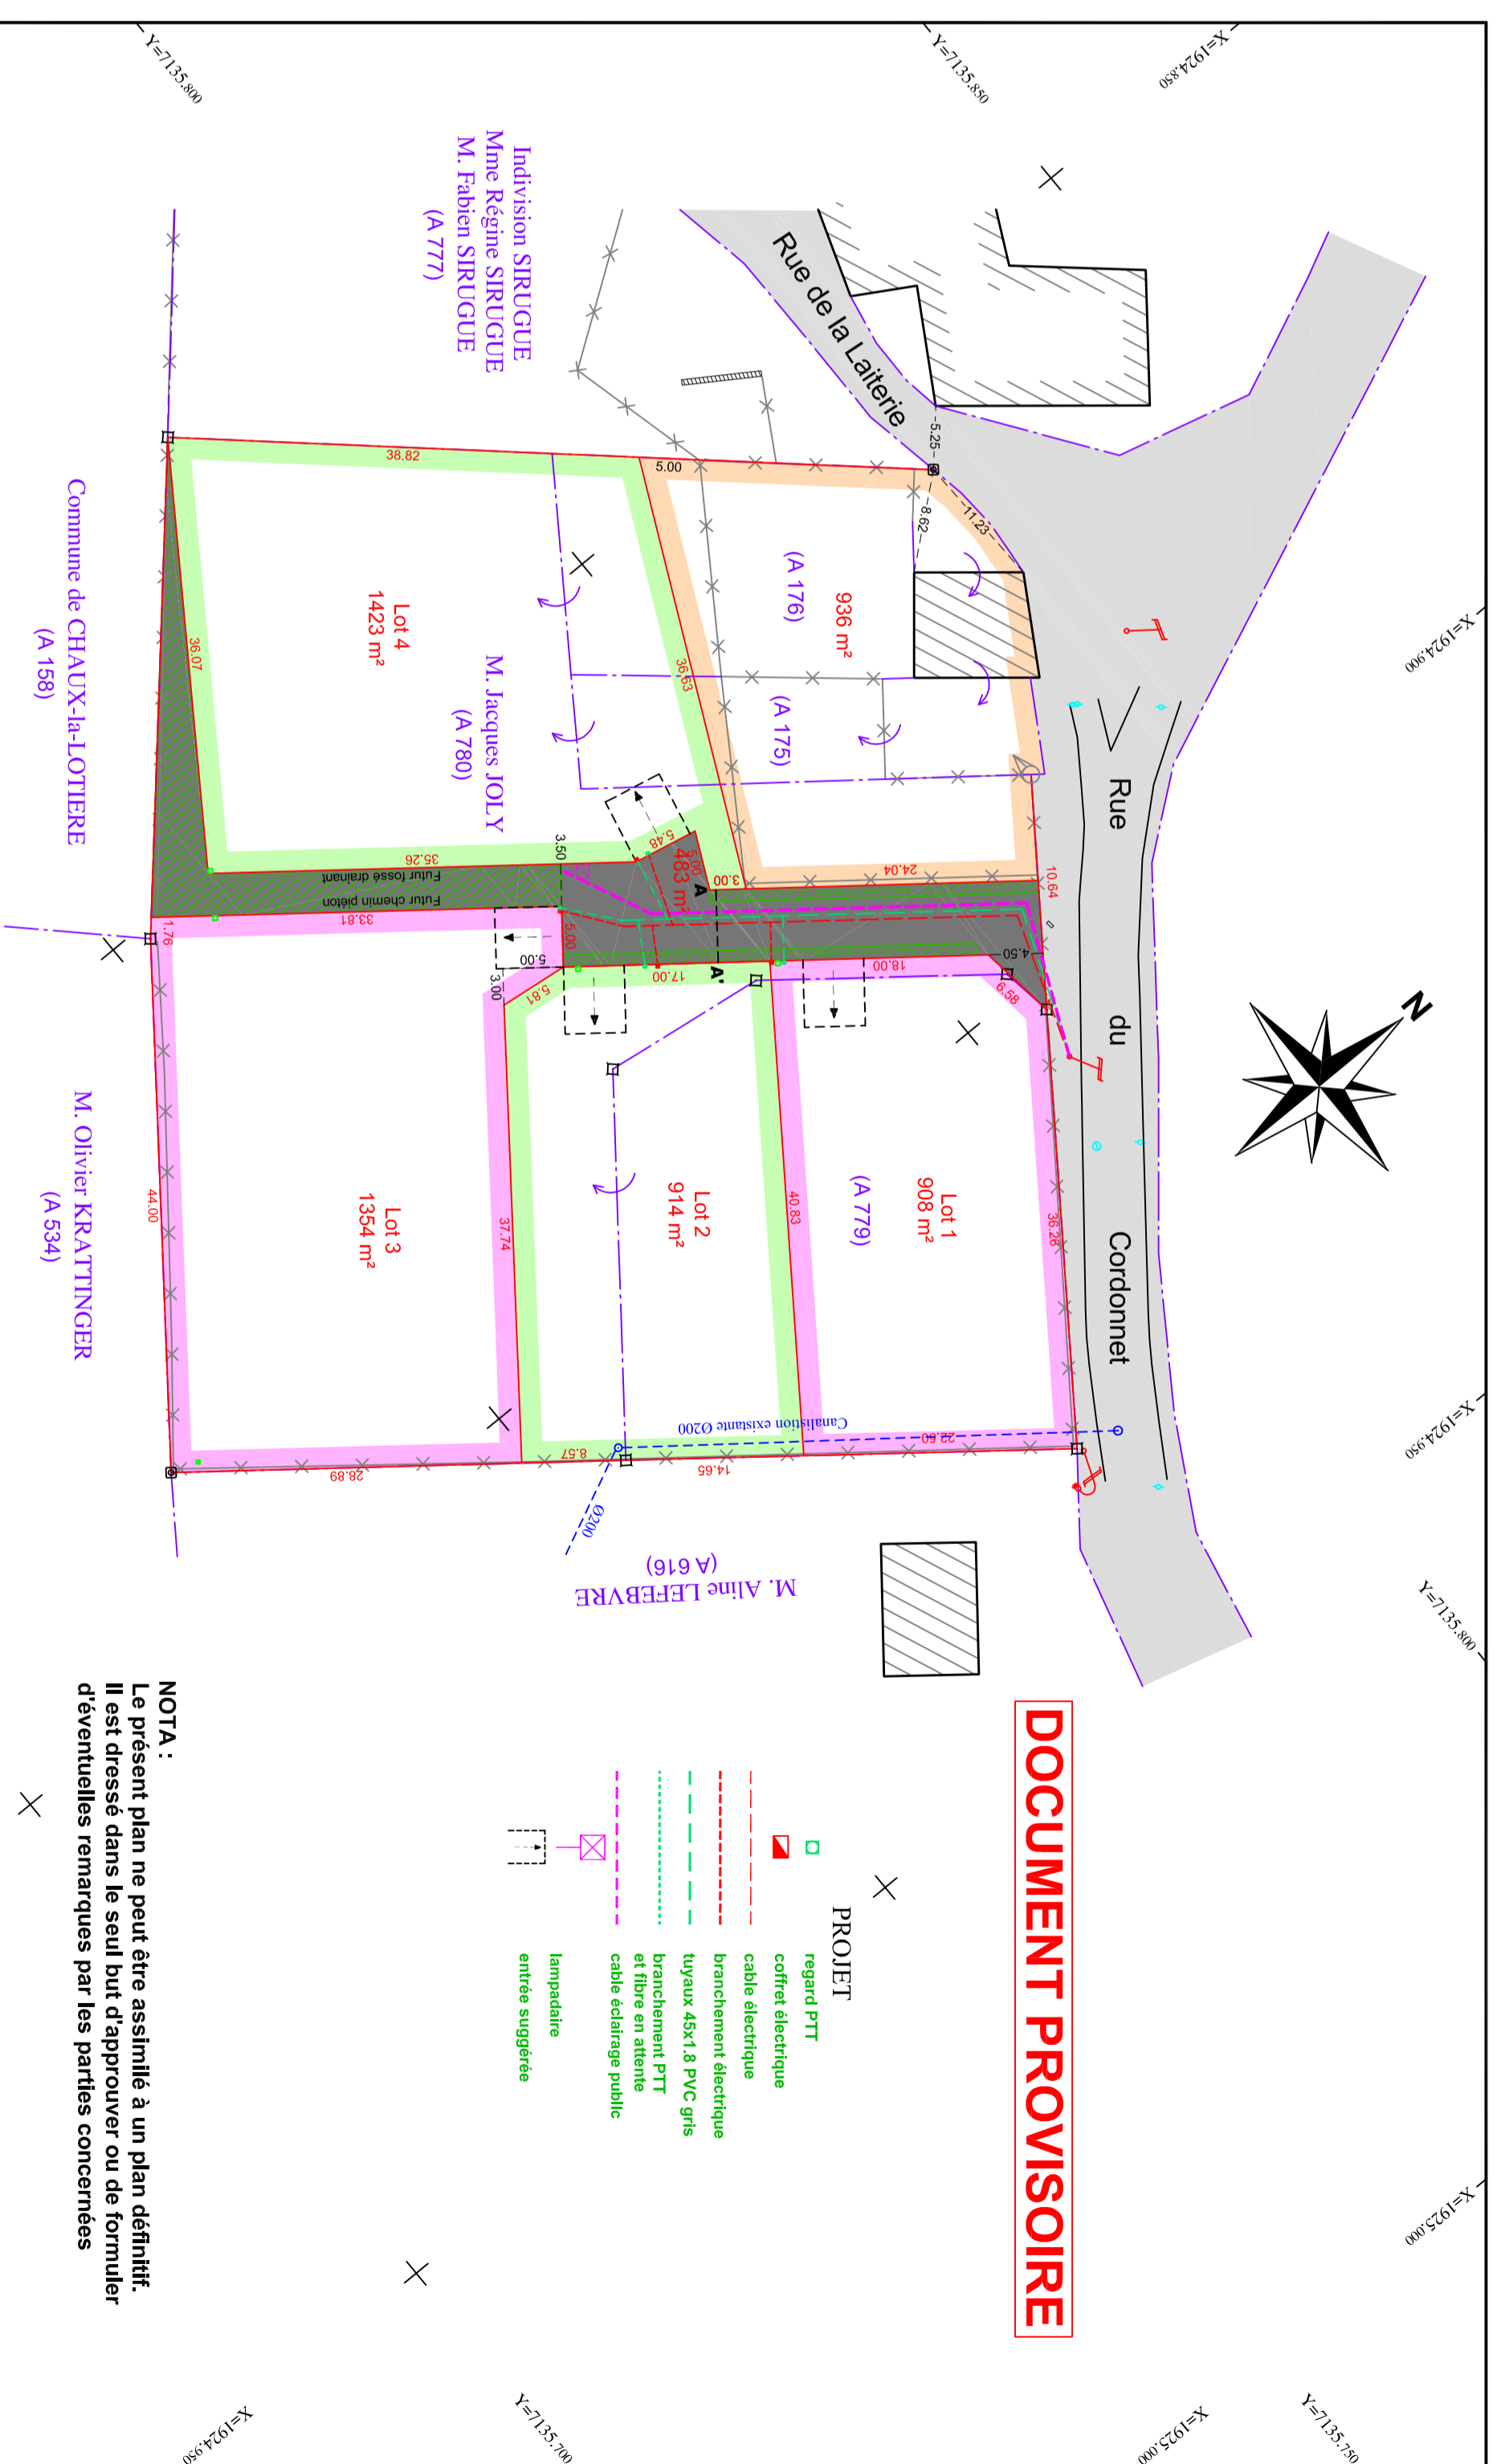

DOCUMENT PROVISOIRE

PROJET	
	regard PTT
	coffret électrique
	cable électrique
	branchement électrique
	tuyaux 45x1,8 PVC gris
	branchement PTT et fibre en attente
	cable éclairage public
	lamadaire
	entrée suggérée

NOTA :
Le présent plan ne peut être assimilé à un plan définitif. Il est dressé dans le seul but d'approuver ou de formuler d'éventuelles remarques par les parties concernées

GÉOMÈTRE-EXPERT
CONSEILLER VALONNIER SARL/IRL

CABINET P. F. FAURE
Géomètre - Expert DPLG
EXPERTISES DES BATIMENTS

Bureau de VESOUL
Bureau de LURE

45, Boulevard des Alliés 70000 VESOUL
Tél : 09.52.01.70.43 - Fax : 03.84.30.07.22
Email : faure.geometre@free.fr

43, Avenue Carnot 70200 LURE
Tél : 09.51.10.15.95 - Fax : 03.84.30.07.22
Email : p.f. faure@free.fr

70200 LURE
Novembre 2017 W2124b